Gemeinde Möhlin | Kanton Aargau

Erschliessung Leigrube
Strassenbau

Situation 1 : 500
Erschliessungsstrasse

Bauprojekt

Kartenausschnitt 1:25000

Kartendaten: Pk25, © 1998 Bundesamt für Landestopographie

LPDI PARTNER

IM BIFANG 2
5080 LAUFENBURG
FON 062 869 80 80
FAX 062 874 24 05

MAGDENERSTRASSE 2
4310 RHEINFELDEN
FON 061 836 96 80
FAX 061 836 96 81

X X X L P D I

Plan-Nr.	034.001.235 - 01	Status	Auflage
Auftrag-Nr.	034.001.235	Format	30 x 126
	Name	Datum	Kontrolle
Projektleitung	C. Schmid	-	
Bearbeitung	FST	April 2021	
Planerstellung	JLEU	08.04.2021	
Änderung			
Plotdatum	JLEU	26.04.2021	

Projektdatei: Plot.dwg

I:\Bauvh-Möhlin\2021-08 Erschliessung Leigrube\3 Planung\Plot\Plot_SI-Situ1-500_SI-SI_Möhlin

Legende

Strassenbau projektiert

- Strassenflächen (Belag)
- Strassenflächen (Beton)
- Einlaufschacht bestehend / projektiert

- Gehwegflächen
- Anpassungen
- Bankette / urbarisierte Flächen

Oberflächen projektiert

- Dammböschungen
- Ausflachungen
- Kunstbauten
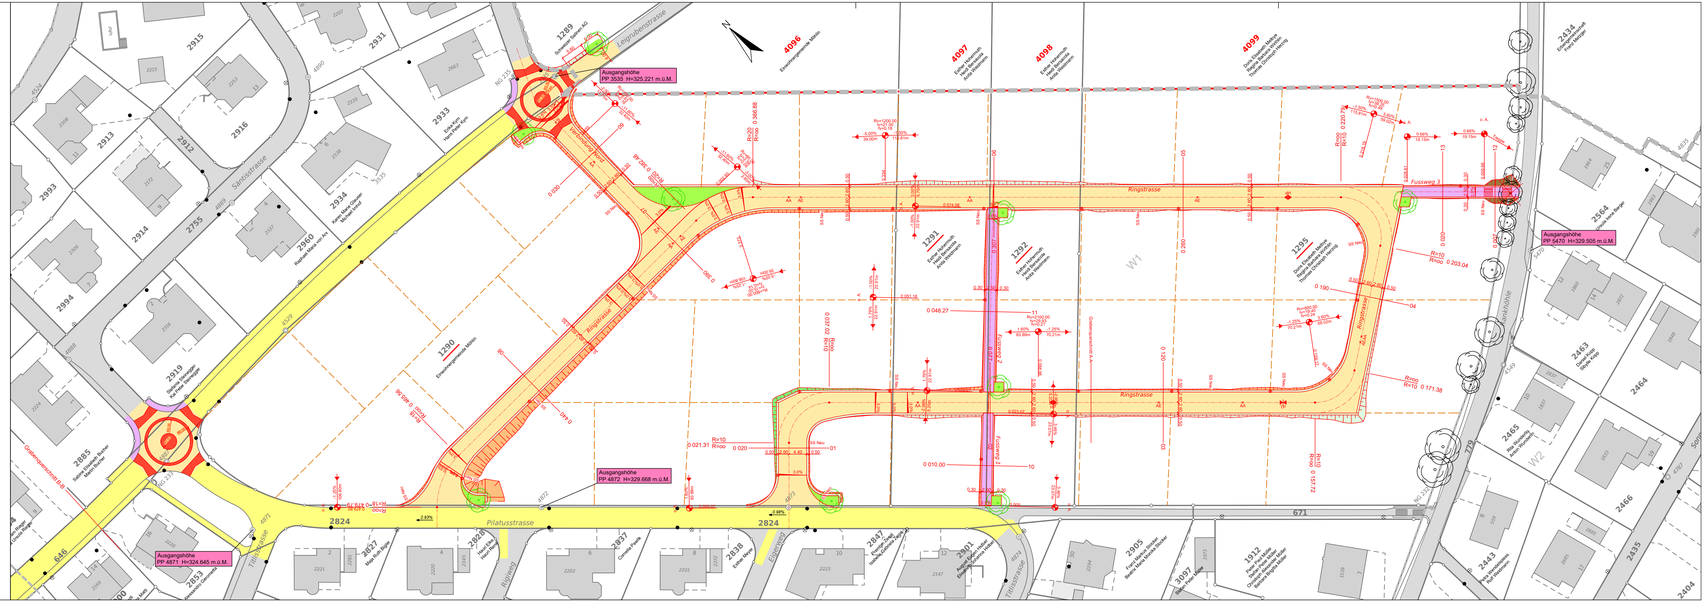
- Einschnittböschungen
- Ausschlitzung
- Pflästerung